


Pohľad na uličnú zástavbu

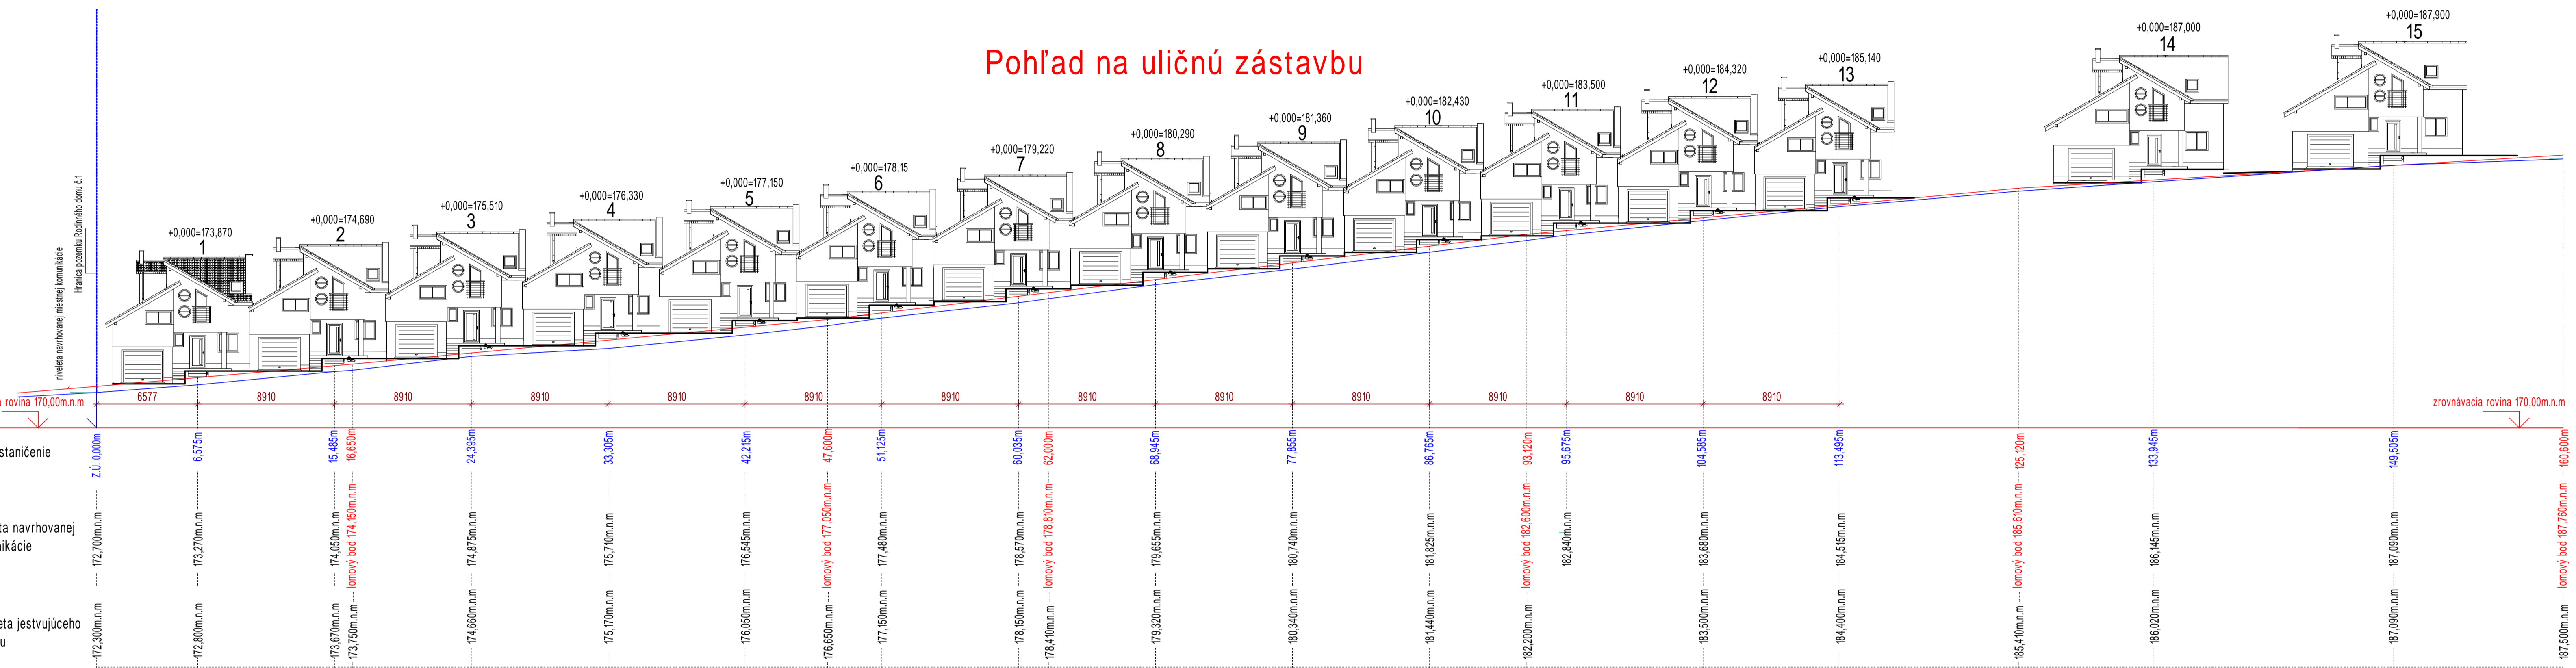

		Č. PARE:
INVESTOR:	TINASTAV plus s.r.o, Skalica	DÁTUM:
ADRESA:	ppik.Pijušťa 1, 909 01 Skalica	09/2009
AKCIA:	Výstavba 15 Rodinných domov Krivé kúty	STUPEŇ:
		PS-stavebné povolenie
MIESTO STAVBY:	Skalica, lokalita "Krivé kúty", p.č. 1981/14 k.ú.Skalica	ZODP. PROJ.:
		Miroslav Šmída, DIS
SÚBOR:	Stavebná časť	PROJEKTANT:
DRUH VÝKRU:	SITUÁCIA - Návrh nivelety komunikácie, výsek z časti "G"	MERITKO:
		1:200
		Č. VÝKR.:
		18.